Architektur und Glas

ISOLAR GLAS

WAGENER GRUPPE

Wagener–Gruppe
Dr.–Fritz–Ries–Str.1
55481 Kirchberg
06763/9305–0

mXp–D201
M1:5
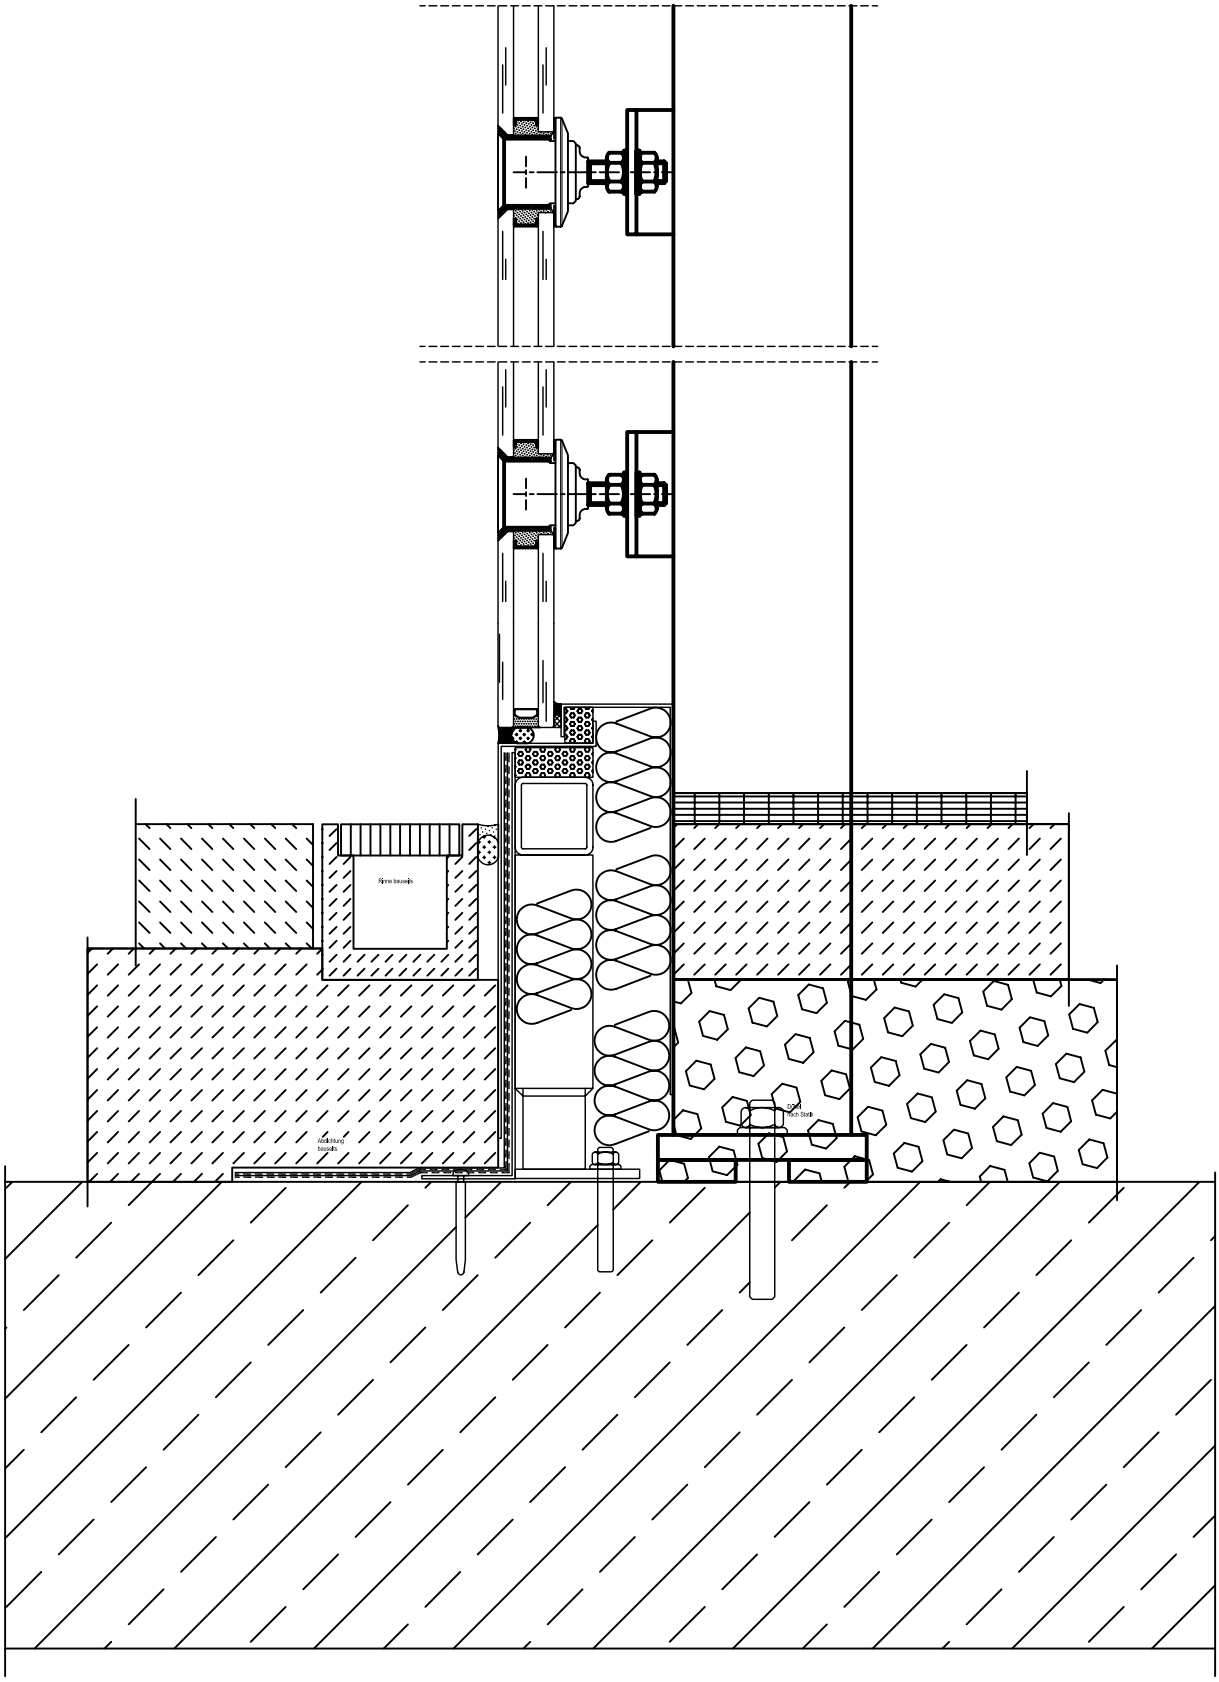
System matriXpoint